


Załącznik nr 1  
do programu prac budowlanych

OZNACZENIA

- oprawy oświetleniowe
- ▨ zakres drogi wewn. i chodnika planowanych do remontu
- k o studzienki sieci kanalizacyjnej
- ⊗ drzewa i zakrzewienia

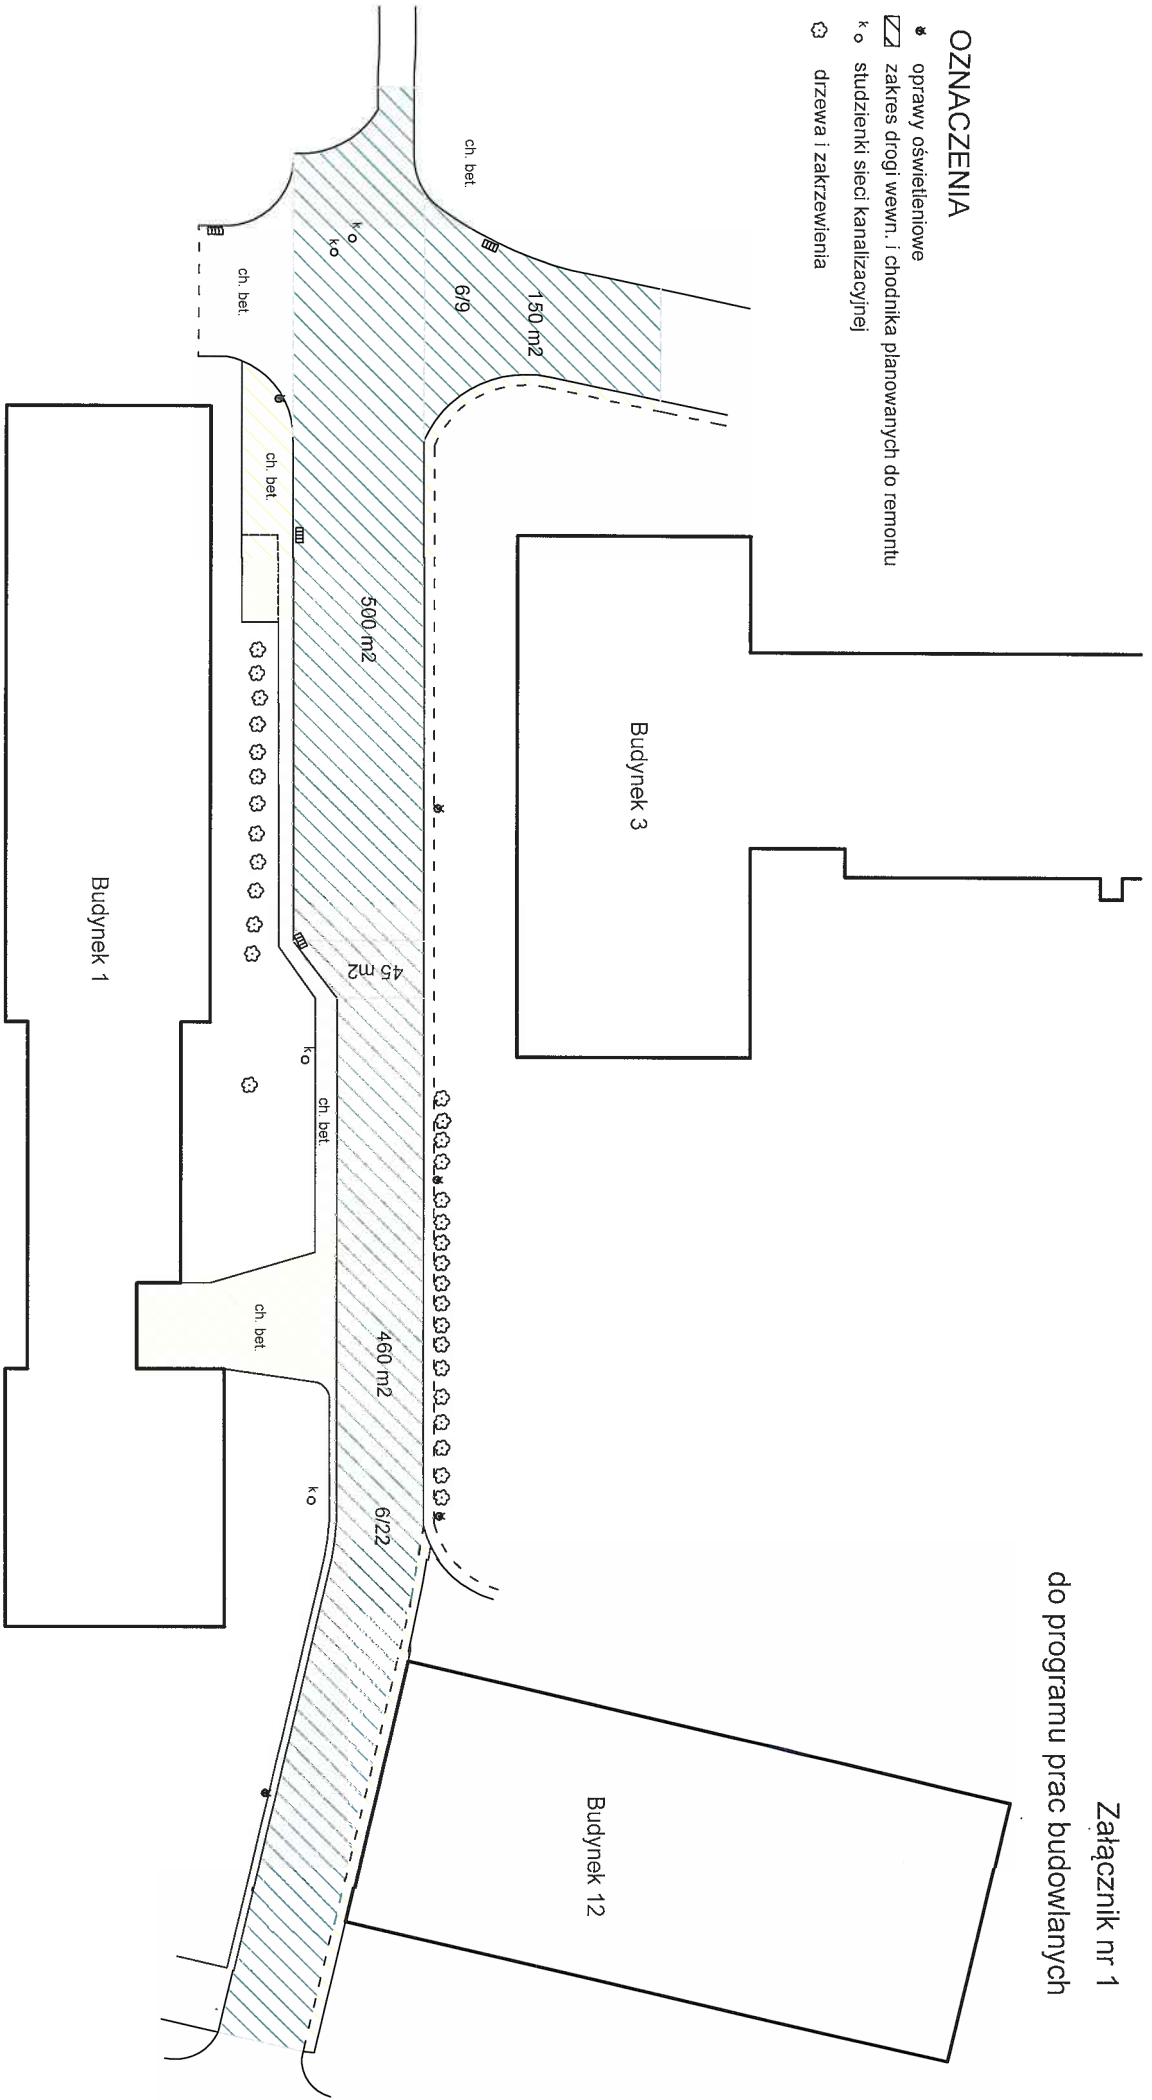

ul. Podchorążych